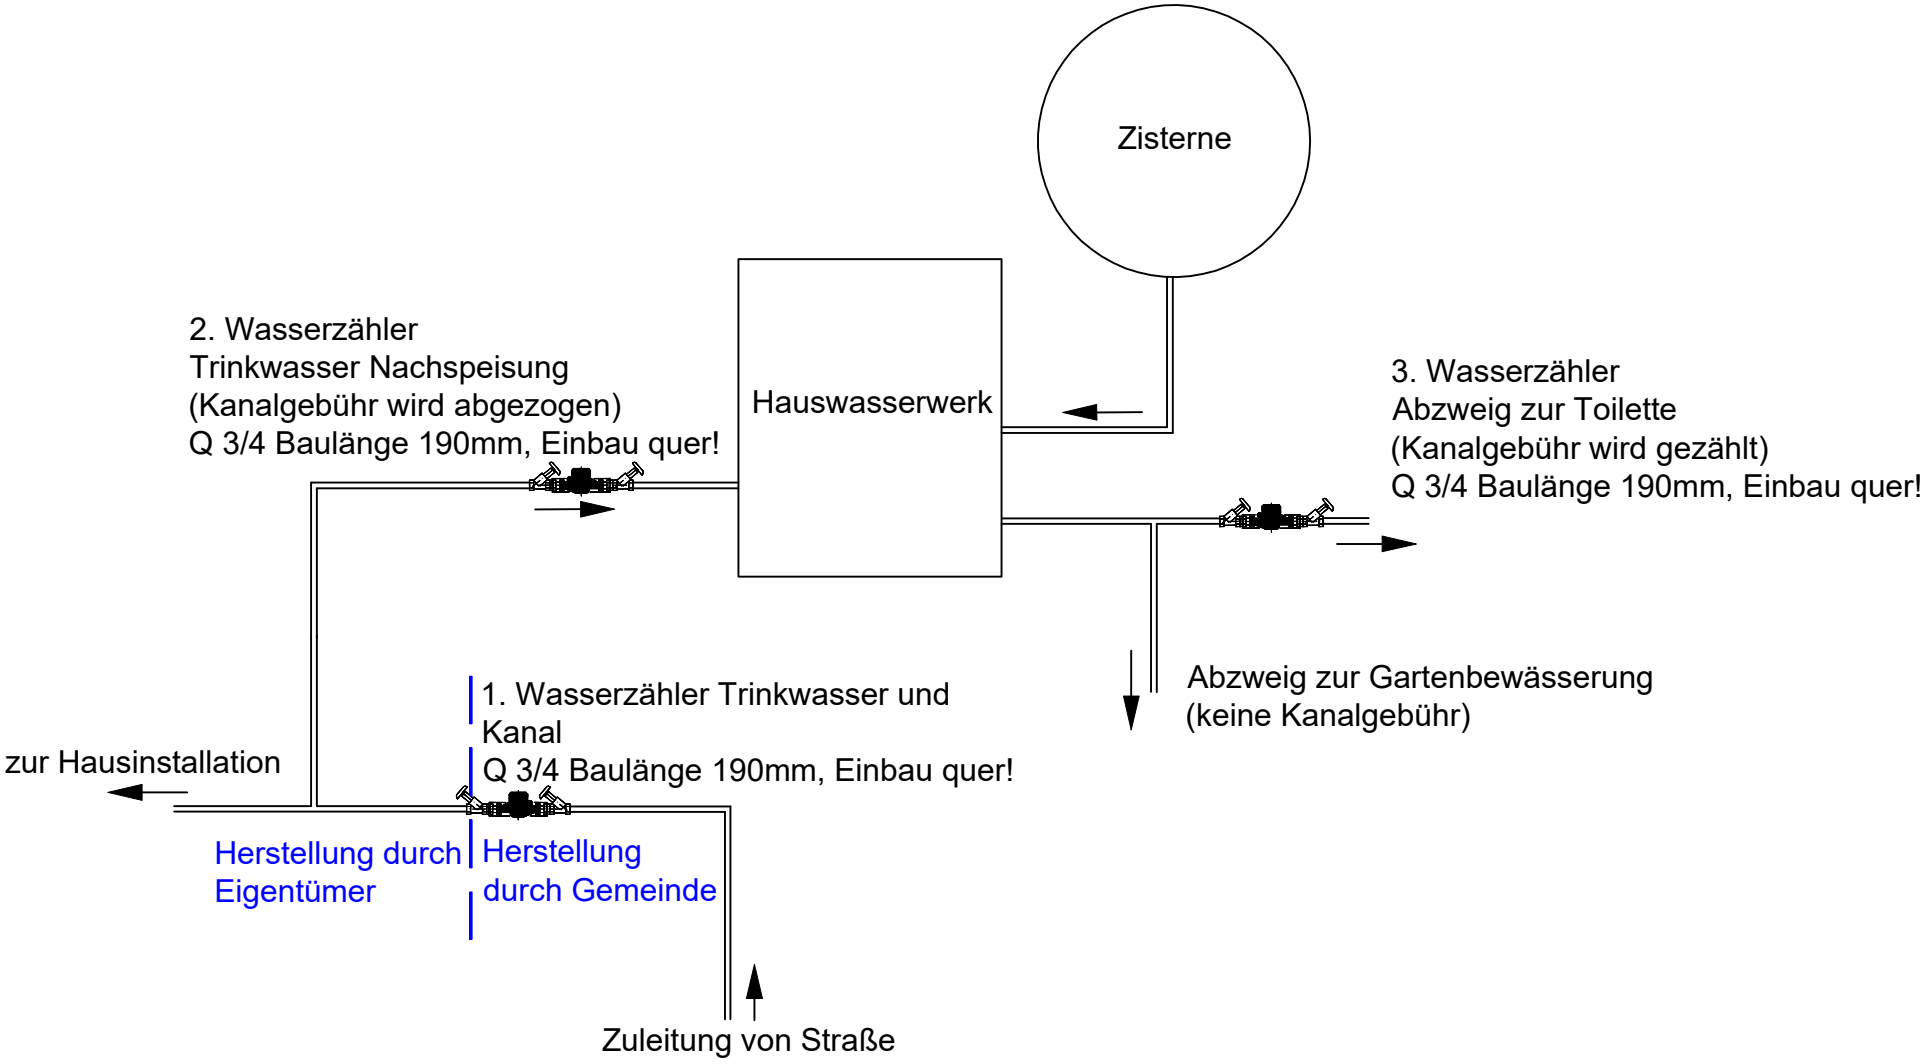

Wasserversorgung
Ober-Mörlen

Aufbau der Trinkwasserinstallation mit Zisternennutzung im NBG Schießhütte